SUP. SOLAR = 2430.08 m2

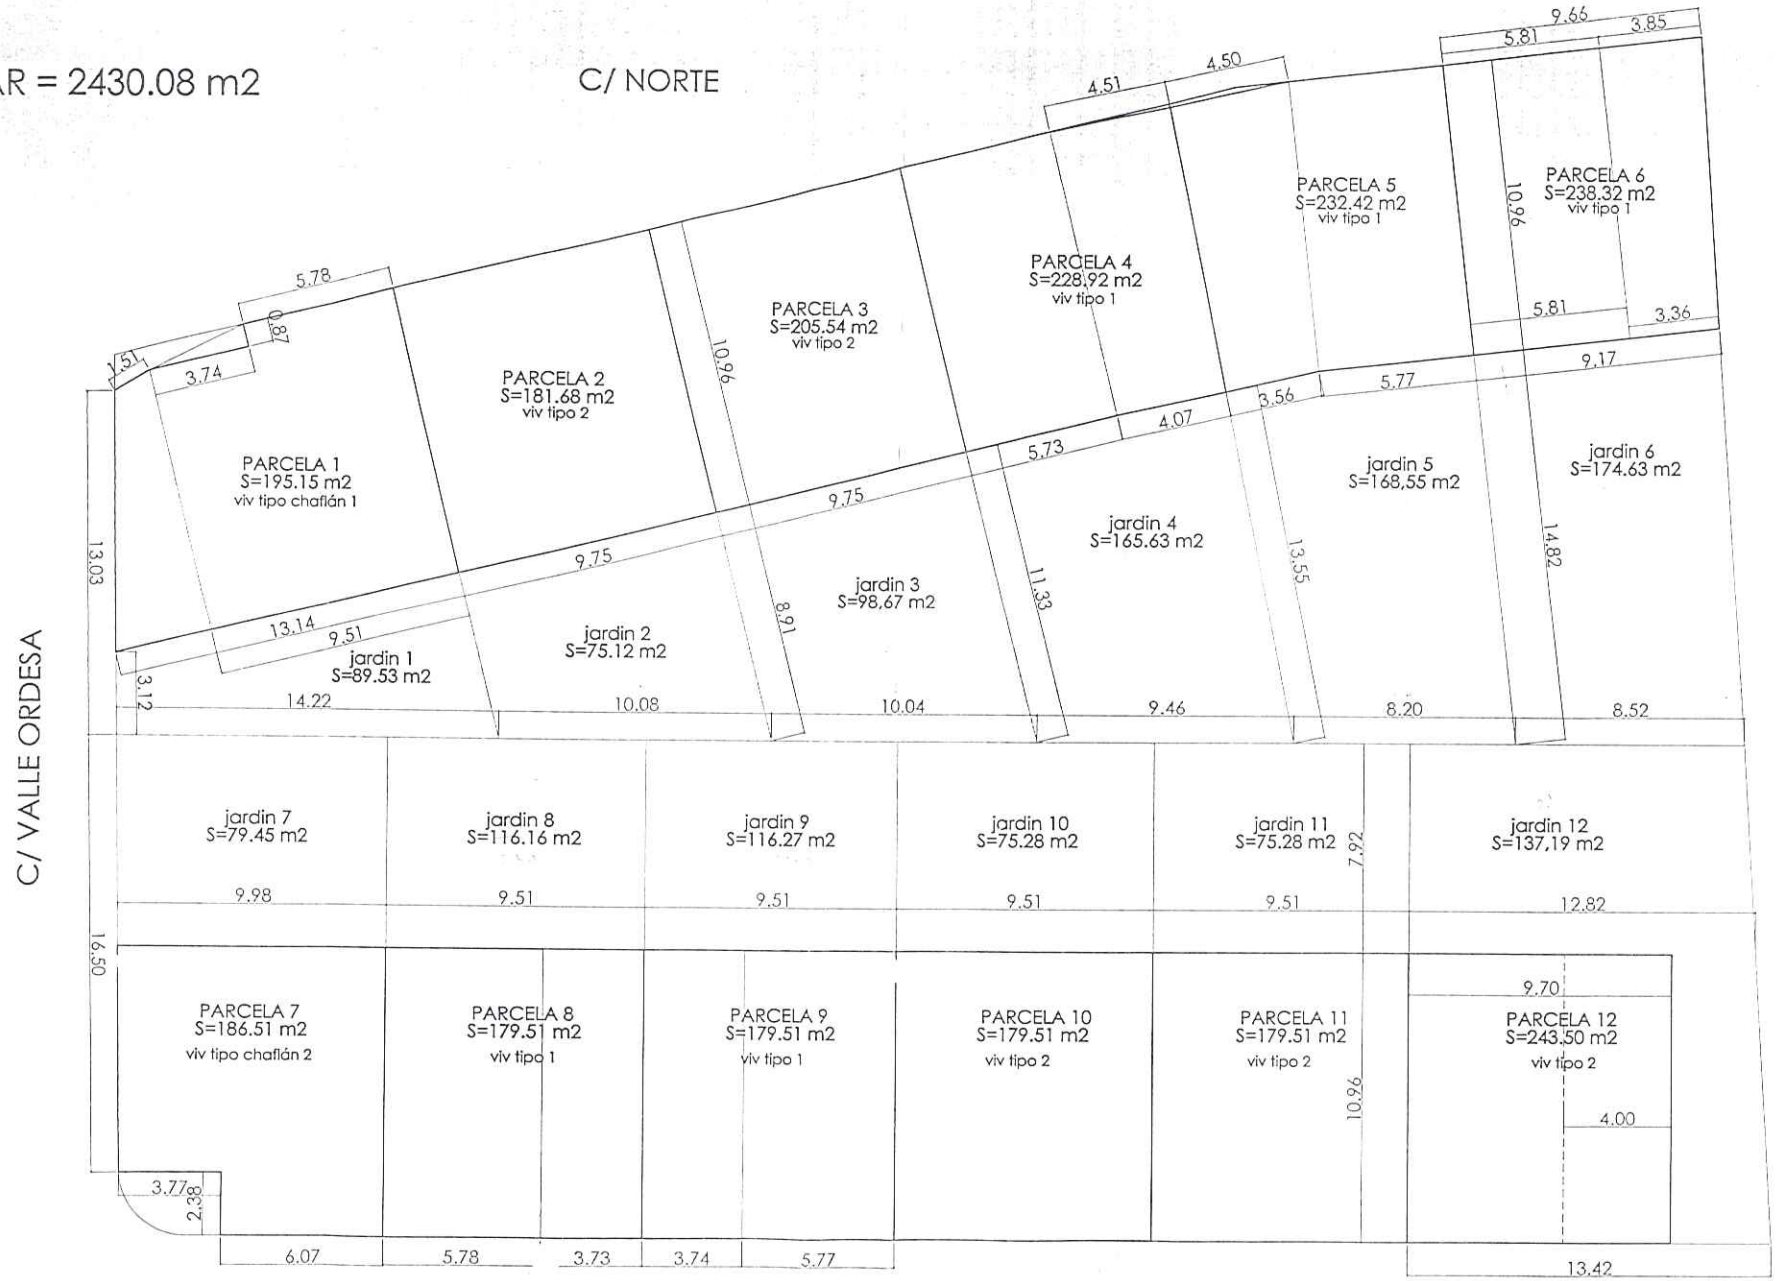

SITUACIÓN: C/ NORTE - C/ VALLE ORDESA - C/ SIN NOMBRE SAN MATEO DE GÁLLEGO (ZARAGOZA)	ARQUITECTO: D. GERMAN ALVIRA SUBIAS	TÍTULO: PROYECTO BÁSICO DE 12 VIVIENDAS UNIFAMILIARES CON GARAJE Y JARDÍN	PLANO NÚM.: 2	FECHA: MONZÓN JULIO 2007
PROPIETARIO: PROMOCIONES INMOBILIARIAS HNOS. TOLOSA LABOREO S.L.		CONTENIDO: PARCELACIÓN	ESCALA: 1:200	